

**INFORMAZIONI GENERALI**

Confine Comunale	Confine PATI	Idrografia
Perimetro Ambito Territoriale Omogeneo (ATO) (art. n.66 N.T.)		
Identificativo ATO:	Comune di Limana:	Comune di Trichiana:
	1L Ambito fluviale del Piave	1T Ambito fluviale del Piave
	2L Ambito urbanizzato di fondovalle	2T Ambito urbanizzato di fondovalle
	3L Ambito di versante	3T Ambito di versante
	4L Ambito montano	4T Ambito montano

**SISTEMA INFRASTRUTTURALE**

Viabilità principale	Viabilità di progetto (art. n.78 N.T.)
Viabilità esistente da riqualificare (art. n.77 N.T.)	Itinerari ciclabili esistenti di progetto (art. n.80 N.T.)

**SISTEMA INSEDIATIVO**

<b>Ambiti consolidati:</b>	<b>Ambiti di trasformazione:</b>	<b>Ambiti di edificazione del programma complesso "Casteldardo" (art. n.90 N.T.)</b>
Ville e contesti figurativi (art. n.83 N.T.)	Linee preferenziali di espansione (zto C2 PRG vigenti) (art. n.88 N.T.)	
Aree di protezione (art. n.84 N.T.)	Linee preferenziali di espansione (nuove previsioni) (art. n.88 N.T.)	
Centri storici (art. n.85 N.T.)	Limiti fissi alla nuova edificazione (art. n.89 N.T.)	
Aree di urb. consolidata residenziali (art. n.86 N.T.)	Ambiti destinati alla realizzazione di programmi complessi (art. n.90 N.T.)	
Aree di edificazione diffusa (zto E4 PRG vigenti) (art. n.87 N.T.)	Aree di edificazione diffusa (nuove previsioni) (art. n.87 N.T.)	

**SISTEMA PRODUTTIVO**

<b>Ambiti consolidati:</b>	<b>Ambiti di trasformazione:</b>
Aree di urb. consolidata produttive (art. n.91 N.T.)	Linee preferenziali di espansione (zto D PRG vigenti) (art. n.92 N.T.)
Attività produttiva in zona impropria (art. n.94 N.T.)	Linee preferenziali di espansione (nuove previsioni) (art. n.92 N.T.)
Attività lavorazione inerti (art. n.95 N.T.)	Aree di riqualificazione e riconversione (art. n.93 N.T.)
Centro commerciale (art. n.96 N.T.)	
Azienda agricola (art. n.97 N.T.)	

**SISTEMA DEI SERVIZI E DELLE ATTREZZATURE**

<b>Ambiti consolidati:</b>	<b>Ambiti di trasformazione:</b>
Servizi di maggior rilevanza: (art. n.101 N.T.)	Linee preferenziali di espansione (zto F PRG vigenti) (art. n.104 N.T.)
a standard (art. n.102 N.T.)	Linee preferenziali di espansione (nuove previsioni) (art. n.104 N.T.)
tecnologici (art. n.103 N.T.)	Nuove attrezzature sportive (art. n.105 N.T.)

**SISTEMA TURISTICO**


Poli turistici (art. n.106 N.T.)	Comune di Limana:	Comune di Trichiana:
	San Pietro in Tuba	Casteldardo
	Area degli Alpini	Nate
	Valpiana	Melero
	Valmesei	Pianezze
	Pedini	Brent de l'Art
	Pian del Vesovo	Busa del Tor
	Montegali	Ritugio Pranotz
	Triches	

**RETE ECOLOGICA**

Nodi ecologici (Core area) (art. n.114 N.T.)	Corridoi ecologici (art. n.115 N.T.)	Aree cuscinetto (Buffer zone) (art. n.116 N.T.)
Aree di sosta e passaggio (Stepping stone) (art. n.117 N.T.)		Barriera infrastrutturale (art. n.118 N.T.)

**ALTRE INFORMAZIONI**

Aree agricole
Indicazioni particolari (art. n.75bis N.T.)

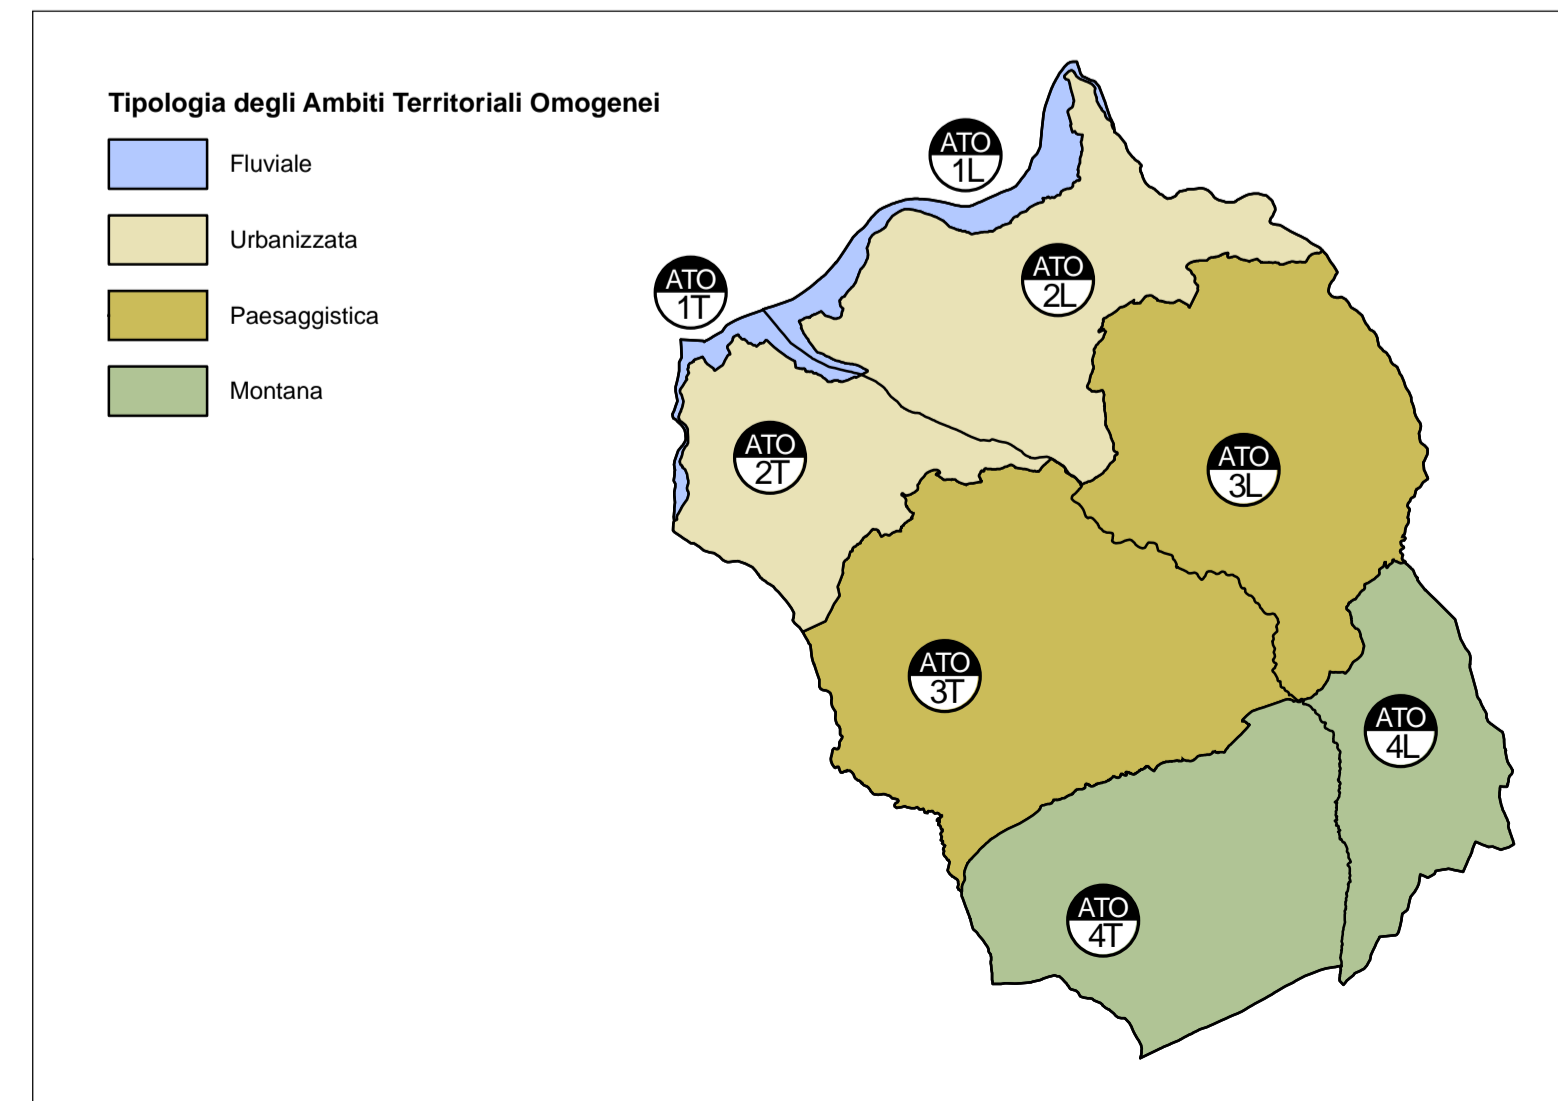

**COMUNI DI LIMANA E TRICHIANA P.A.T.I.**  
Provincia di Belluno

Elaborato **4** **3** Progr. **12** Scala **1:10.000**

## Carta della trasformabilità

Elaborato aggiornato al Parere del Comitato Tecnico Provinciale n. 18 del 02/11/2016

<b>SINDACI</b>	COMUNE DI LIMANA Mirella De Zorini
	COMUNE DI TRICHIANA Fiorenzo Da Canal
<b>ASSESSORE ALL'URBANISTICA</b>	COMUNE DI LIMANA Michele Rosato
	COMUNE DI TRICHIANA Lara D'Albosso
<b>SEGRETARIO COMUNALE</b>	CONSIGLIERE DELEGATO Davide Bernardi
	COMUNE DI LIMANA E TRICHIANA Fabrizio Fiorillo
<b>SETT. URBANISTICA</b>	COMUNE DI LIMANA Nicola Andio
	COMUNE DI TRICHIANA Barbara Curtin
<b>PROGETTO, COORDINAMENTO, INGEGNERI URBANISTICI</b>	Studio associato Frison + Solca Franco Frison e Ubaldo Solca Riccardo Piro Giulio Gallo
<b>INDAGINI FORESTALI, AGRICOLTURE AMBENTALI E VNCA</b>	Studio dottori forestali associati Casoli e Scioriti
<b>INDAGINI GEOLOGICHE COMPATIBILITA' SISMICA</b>	Erzo De Blasio Matteo Serdini
<b>COMPATIBILITA' IDRAULICA</b>	Luca Lucchetta Matteo Serdini
<b>VAS - VALUTAZIONE AMBIENTALE STRATEGICA</b>	Studio associato Frison + Solca Stefano Cicolo Andrea Zinato
<b>PROVINCIA</b>	Piero Centellegh Anna Zo e Antonella Galanfin