

Agenzia delle Entrate  
CATASTO FABBRICATI  
Ufficio Provinciale di  
Belluno

Dichiarazione protocollo n. BL0090937 del 04/12/2023

Comune di Borgo Valbelluna - Lentiai

Via Degli Impianti Sportivi

civ. SNC

Identificativi Catastali:

Sezione:

Foglio: 3

Particella: 2213

Subalterno:

Compilata da:  
Gongolo Italo

Iscritto all'albo:  
Geometri


Prov. Belluno

N. 838


Planimetria

Scheda n. 1

Scala 1:200

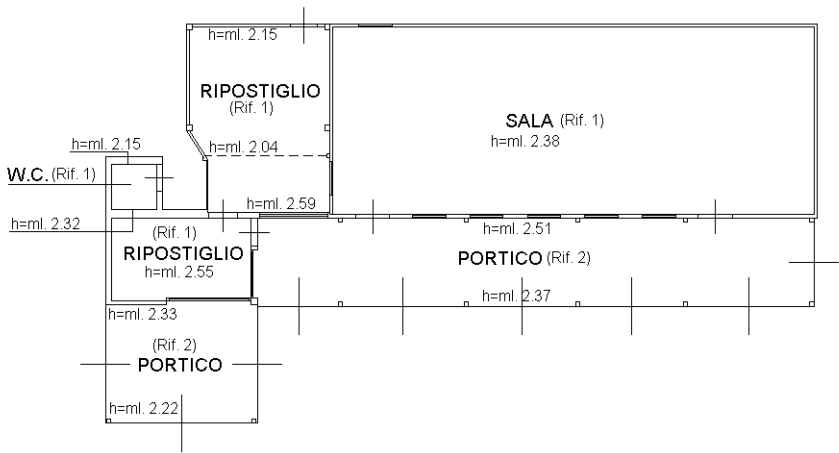

PIANO TERRA

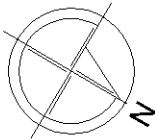

Ultima planimetria in atti