

Agenzia delle Entrate
CATASTO FABBRICATI
Ufficio Provinciale di
Belluno

Dichiarazione protocollo n. BL0090936 del 04/12/2023

Comune di Borgo Valbelluna - Lentiai

Via Degli Impianti Sportivi

civ. SNC

Identificativi Catastali:

Sezione:

Foglio: 3

Particella: 2223

Subalterno:

Compilata da:
Gongolo Italo

Iscritto all'albo:
Geometri


Prov. Belluno

N. 838


Planimetria

Scheda n. 1

Scala 1:200

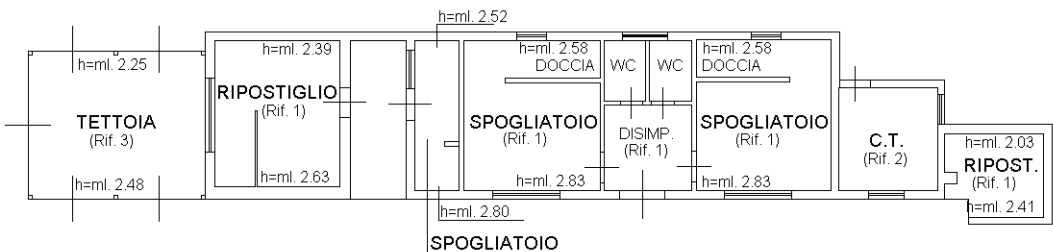

PIANO TERRA

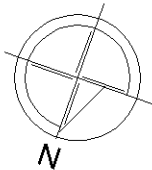

Ultima planimetria in atti