


tav. n. 133C bis

P.R.G. - ZONE SIGNIFICATIVE ZONA SOPRA PAGOGNA

VARIANTE al P.R.G.
 L.R. 05 maggio 1998, n.21
 L.R. 27 giugno 1986, n.61 art.50 - comma 4 lett.i
 (trasposizioni cartografiche e correzioni di errori connessi all'assunzione di una nuova base cartografica)

IL SINDACO Ing. Emilio Isotton
 IL PROGETTISTA responsabile servizio tecnico Arch. Bruno Fontana

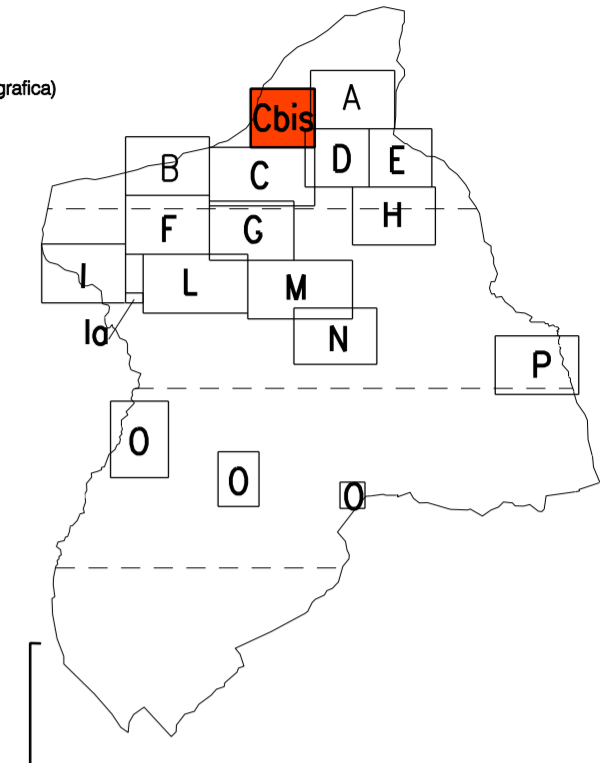

scala 1:2000
 legenda

	zona E1		
	zona E2		
	zona E3		
	zona A		
	zona B		
	zona C1		
	zona C2		
	zona D1 industria-artigianato di produzione		
	zona D2 commercio direzionalità-artigianato di servizio		
	zona D3 villaggi turistici-campeggi-aggregazioni ricettive (repertorio tavolo n.9)		
	zone D4 agroindustria		
	zone D5 miste		
	D/SM aree per attività sportiva-motoristiche		
	perimetro strumenti attuativi vigenti		
	aree per l'istruzione	riferimento al tipo di attrezzatura esistente	
	aree per attrezzature di interesse comune	riferimento al tipo di attrezzatura di progetto	
	aree attrezzate a parco-gioco-sport		
	aree per parcheggi		
	aree di verde privato		
	aree di verde attuate con piano esecutivo		
	aree di parcheggio attuate con piano esecutivo		
	fasce o zone di rispetto o tutela		
	discarica d'inerti		
	limite aree di rispetto cimiteriale		
	limite aree di rispetto paesaggistico		
	limite aree di rispetto strade		
	tracciato elettrodotto in cavo aereo		
	limite area di rispetto elettrodotto in cavo aereo		
	perimetro centri abitati secondo D. Giunta Comunale n.17 del 23-02-94		
	aree di rispetto paesaggistico-D. Lgs. 490/99, Art.139		
	limite di rispetto paesaggistico -D.Lgs. 490/99, Art. 146, comma 1-Lett. C		
	vincolo forestale idrogeologico		
	limite quota m. 1000 s.l.m.		
CARATTERISTICHE DEGLI INTERVENTI			
	passaggi coperti		
	proiezione unitaria		
	proiezione minima unitaria		
	andamento falde teti		
	percorsi pedonali		
	scalmate		
	corti		
	viabilità di progetto		
INTERVENTI SULL'ESISTENTE EDIFICATO			
	zone di degrado		
	tutti gli interventi		
	limiti massimo ampliamento		
	restauro filologico		
	risanamento conservativo		
	restauro propositivo		
	ristrutturazione parziale		
	ristrutturazione globale		
	demolizione e ricostruzione		
	demolizione senza ricostruzione		
	ristrutturazione urbanistica		
	zone di superfetazioni multiple da demolire		
	unità edilizia		
	attività produttiva da confermare		
	attività produttiva da bloccare		
	attività produttiva da trasferire		

