


P.R.G. - ZONE SIGNIFICATIVE CAMPO SAN PIERO
VARIANTE al P.R.G.
 L.R. 05 maggio 1986, n. 21
 L.R. 27 giugno 1985, n. 61 art. 50 - comma 4 lett. I
 (trasposizioni cartografiche e correzioni di errori commessi all'assunzione di una nuova base cartografica)

IL SINDACO
 Ing. Emilio Isotton

IL PROGETTISTA
 ingegnere sergio torero
 Arch. Bruno Fontana

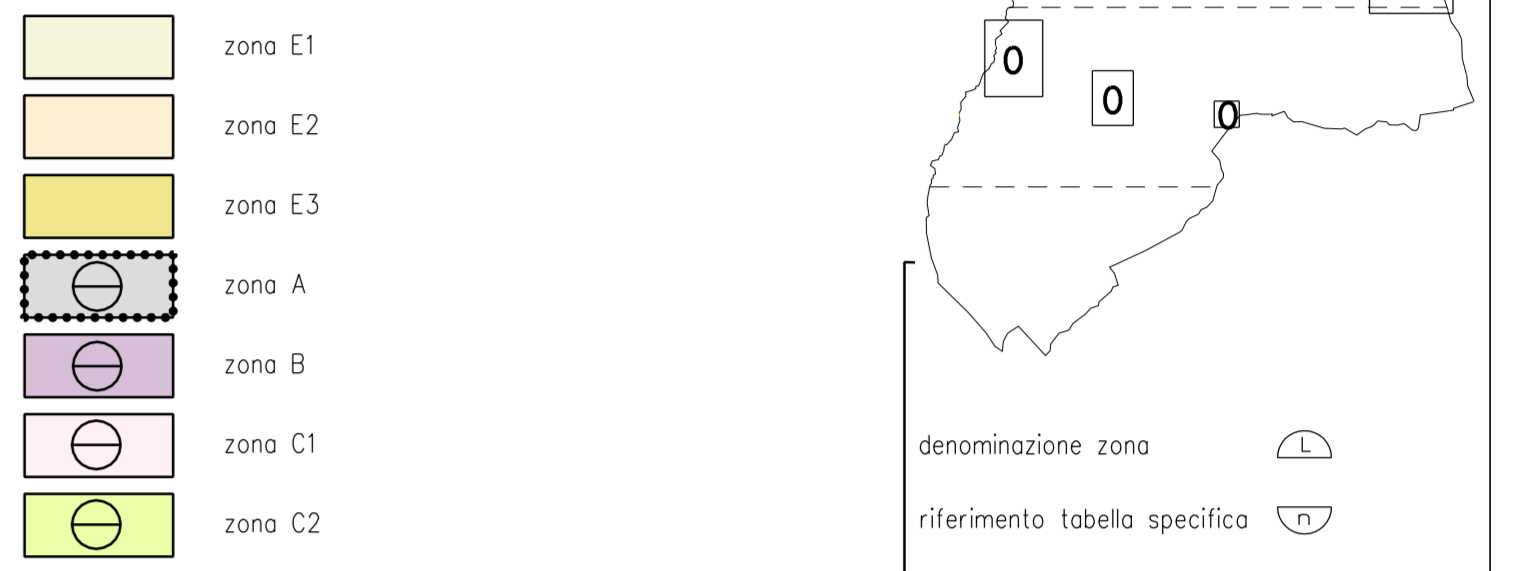


- zona E1
- zona E2
- zona E3
- zona A
- zona B
- zona C1
- zona C2
- zona D1 industria-artigianato di produzione
- zona D2 commercio direzionale-artigianato di servizio
- zona D3 villaggi turistici-campaggi-aggregazioni ricettive (reperorio tavola n.9)
- zona D4 agriindustria
- zona D5 miste
- D/SM aree per attività sportiva-motoristiche
- perimetro strumenti attuativi vigenti
- aree per l'istruzione
- aree per attrezzature di interesse comune
- aree attrezzate a parco-gioco-sport
- aree per parcheggi
- aree di verde privato
- aree di verde attuate con piano esecutivo
- aree di parcheggio attuate con piano esecutivo
- fasce o zone di rispetto o tutela
- discarica d'inerti
- limite aree di rispetto cimiteriale
- limite aree di rispetto paesaggistico
- limite aree di rispetto strade
- tracciato elettradatto in cavo aereo
- limite area di rispetto elettradatto in cavo aereo
- perimetro centri abitati secondo D. Giunta Comunale n.17 del 23-02-94
- aree di rispetto paesaggistico-D. Lgs. 490/99, Art.139
- limite di rispetto paesaggistico -D.Lgs. 490/99, Art. 146, comma 1-Lett. C
- vincolo forestale idrogeologico
- limite quota m. 1000 s.l.m.

- riferimento di tipo di attrezzatura esistente (n)
 riferimento al tipo di attrezzatura di progetto (n)
 i numeri si riferiscono alla tav. n. 9 indagine scala 1:10000
- centro storico
 - area non utilizzabile per collocazione nuove volumetrie

- ELEMENTI PUNTUALI SIGNIFICATIVI**
- ① ponte in pietra
 - ② cippo di centuriazione romana
 - ③ antica torre di osservazione romana
 - ④ monumento
 - ⑤ "capitello" (edicola religiosa)
 - ⑥ pozzo coperto
 - ⑦ forno a legna
 - ⑧ piccolo rustico in pietra con tetto a lastre
 - ⑨ portone di accesso alla corte
 - ⑩ lavatoio
 - ⑪ fontana
 - ⑫ ritonda
 - ⑬ campanile isolato
 - ⑭ sarcofago

- ELEMENTI LINEARI SIGNIFICATIVI**
- ① muro in sasso o pietra locale
 - ② viali di carpi
- TIPOLOGIE EDILIZIE NUOVE**
- ① conseguente all'antico
 - ② isolata o unifamiliare
 - ③ bifamiliare
 - ④ a schiera
 - ⑤ in linea, a cortina, a corte
 - ⑥ a blocco
 - ⑦ a torre
 - ⑧ interventi coordinati
 - ⑨ a ballatoio
 - ⑩ garage interrato

- PRESCRIZIONI PARTICOLARI**
- ① indagine geologica preventiva
 - ② indagine archeologica preventiva
 - ③ indagine storica preventiva
 - ④ obbligo strumento urbanistico attuativo
 - ⑤ vincolo archeologico L. 8/8/85 n. 431 art. 1 lettera m.

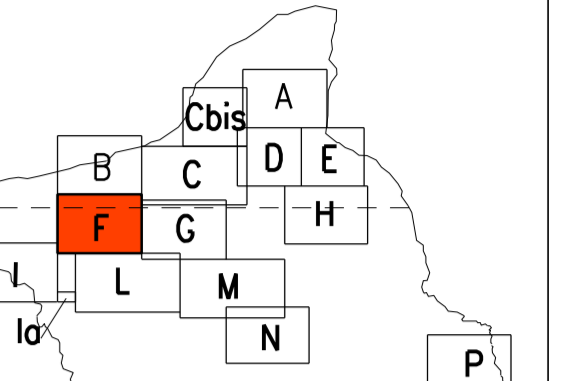

denominazione zona (L)
 riferimento tabella specifica (L)

riferimento al tipo di attrezzatura esistente (n)
 riferimento al tipo di attrezzatura di progetto (n)

i numeri si riferiscono alla tav. n. 9 indagine scala 1:10000

- ELEMENTI LINEARI SIGNIFICATIVI**
- ① muro in sasso o pietra locale
 - ② viali di carpi

- TIPOLOGIE EDILIZIE NUOVE**
- ① conseguente all'antico
 - ② isolata o unifamiliare
 - ③ bifamiliare
 - ④ a schiera
 - ⑤ in linea, a cortina, a corte
 - ⑥ a blocco
 - ⑦ a torre
 - ⑧ interventi coordinati
 - ⑨ a ballatoio
 - ⑩ garage interrato

- PRESCRIZIONI PARTICOLARI**
- ① indagine geologica preventiva
 - ② indagine archeologica preventiva
 - ③ indagine storica preventiva
 - ④ obbligo strumento urbanistico attuativo
 - ⑤ vincolo archeologico L. 8/8/85 n. 431 art. 1 lettera m.