


tav. n. **133 L**

**P.R.G. - ZONE SIGNIFICATIVE VILLA DI VILLA - TIAGO**

**VARIANTE al P.R.G.**  
 L.R. 05 maggio 1986, n.21  
 L.R. 27 giugno 1985, n.61 art.50 - comma 4 lett.1  
 (Integrazioni cartografiche e consistenza di dati censuari all'attuazione di una nuova base cartografica)

**IL SINDACO**  
 Sig. Emilio Isabroni

**IL PROGETTISTA**  
 Ing. Bruno Fontana

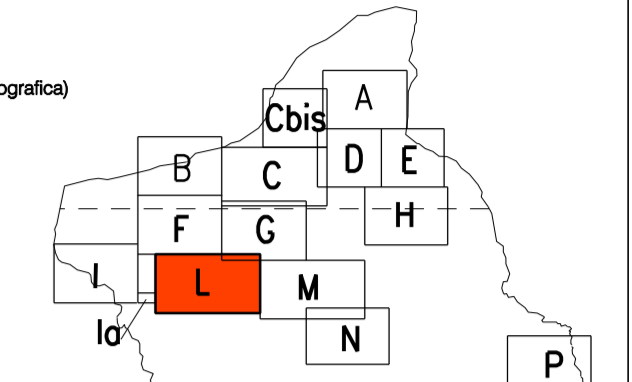

scala 1:2000  
**legenda**

- zona E1
  - zona E2
  - zona E3
  - zona A
  - zona B
  - zona C1
  - zona C2
  - zona D1 industria-artigianato di produzione
  - zona D2 commercio direzionato-artigianato di servizio
  - zona D3 villeggiatura-campesi-aggregazioni ricettive
  - zona D4 agroindustria
  - zona D5 miste
  - D/SM aree per attività sportive-motoristiche
  - perimetro strumenti attuativi vigenti
  - aree per l'istruzione
  - aree per attrezzature di interesse comune
  - aree attrezzate a parco-gioco-sport
  - aree per parcheggi
  - aree di verde privato
  - aree di verde attuale con piano esecutivo
  - aree di parcheggio attuale con piano esecutivo
  - fasse o zone diripetto o tutela
  - discarica d'erti
  - limite aree di rispetto cimiteriale
  - limite aree di rispetto paesaggistico
  - limite aree di rispetto strade
  - tracciato elettrodotti in cavo aereo
  - limite area di rispetto elettrodotti in cavo aereo
  - perimetro centri abitati secondo D. Giunta Comune n.17 del 23-02-94
  - aree di rispetto paesaggistico-D. Lgs. 490/99, Art.139
  - limite di rispetto paesaggistico-D.Lgs. 490/99, Art. 14c, comma 1-Lett. C
  - vincolo forestale idrogeologico
  - limite quota m. 1000 s.l.m.
- CARATTERISTICHE DEGLI INTERVENTI**
- passaggi coperti
  - progettazione unitaria
  - progettazione minima unitaria
  - andamento falde tetti
  - percorsi pedonali
  - scalinate
  - corti
  - viabilità di progetto
- INTERVENTI SULL'ESISTENTE EDIFICATO**
- zone di degrado
  - tutti gli interventi
  - limiti massimo ampliamento
  - restauro filologico
  - risanamento conservativo
  - restauro propositivo
  - ristrutturazione parziale
  - ristrutturazione globale
  - demolizione e ricostruzione
  - demolizione senza ricostruzione
  - ristrutturazione urbanistica
  - zone di superfelezioni multiple da demolire
  - unità edilizia
  - attività produttiva da confermare
  - attività produttiva da bloccare
  - attività produttiva da trasferire
- denominazione zona (L)
- referimento tabella specifica (T)
- referimento al tipo di attrezzatura esistente (N)
- referimento al tipo di attrezzatura di progetto (n)
- i numeri riferiscono alla tav. n. 9 indagine scala 1:10000
- ..... centro storico
  - area non utilizzabile per collocazione nuove volumetrie
- ELEMENTI PUNTUALI SIGNIFICATIVI**
- ☉ ponte in pietra
  - ☉ cippo di centuriazione romana
  - ☉ antica torre di osservazione romana
  - ☉ monumento
  - ☉ "capitello" (edicola religiosa)
  - ☉ pizzo coperto
  - ☉ forno a legna
  - ☉ piccolo rustico in pietra con tetto a lastre
  - ☉ portone di accesso alla corte
  - ☉ lavatoio
  - ☉ fontana
  - ☉ ritonda
  - ☉ campanile isolato
  - ☉ sarcofago
- ELEMENTI LINEARI SIGNIFICATIVI**
- ☐ muro in sasso o pietra locale
  - ☐ viali di carpi
- TIPOLOGIE EDILIZIE NUOVE**
- ☐ conseguente all'antico
  - ☐ isolata o unifamiliare
  - ☐ bifamiliare
  - ☐ a schiera
  - ☐ in linea, a cortina, a corte
  - ☐ a blocco
  - ☐ a torre
  - ☐ interventi coordinati
  - ☐ a ballatoio
  - ☐ garage interrato
- PRESCRIZIONI PARTICOLARI**
- ☐ indagine geologica preventiva
  - ☐ indagine archeologica preventiva
  - ☐ indagine storica preventiva
  - ☐ obbligo strumento urbanistico attuativo
  - ☐ vincolo archeologico L. 8/8/85, n. 431 art. 1 lettera m.