


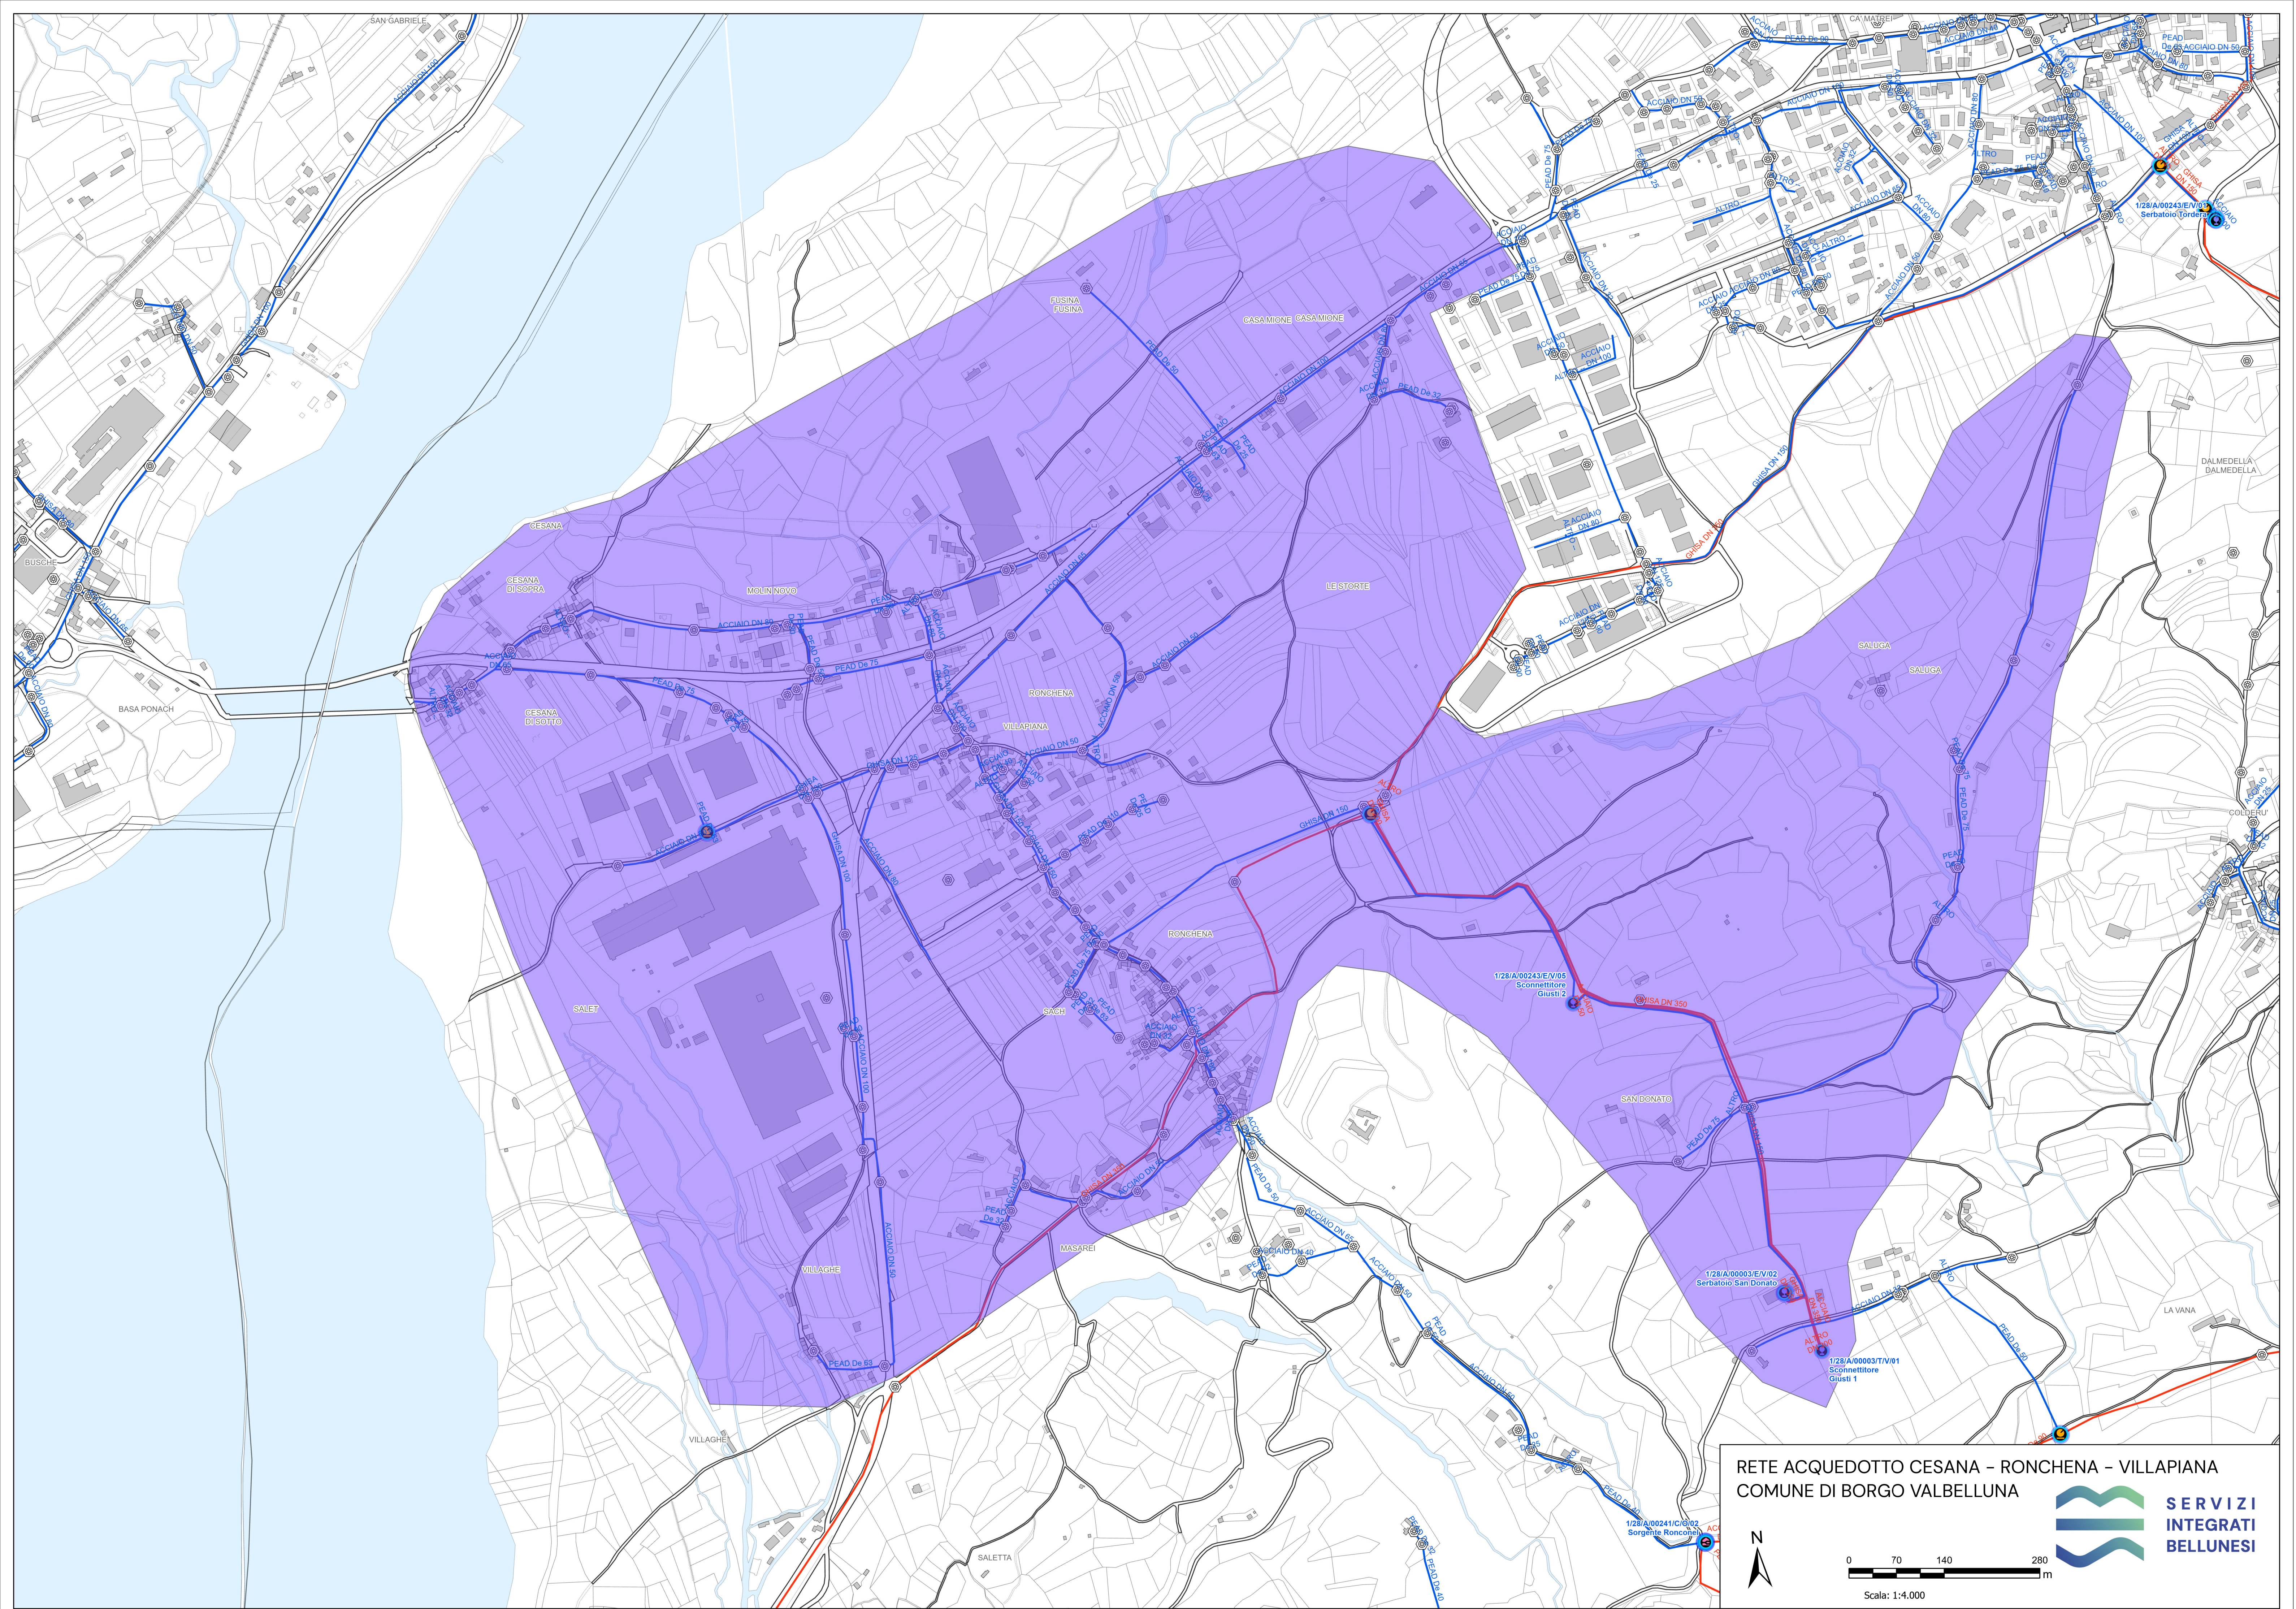

RETE ACQUEDOTTO CESANA - RONCHENA - VILLAPIANA
COMUNE DI BORGIO VALBELLUNA

SERVIZI
INTEGRATI
BELLUNESI

Scala: 1:4.000